REGLEMENTARI URBANISTICE 1:100

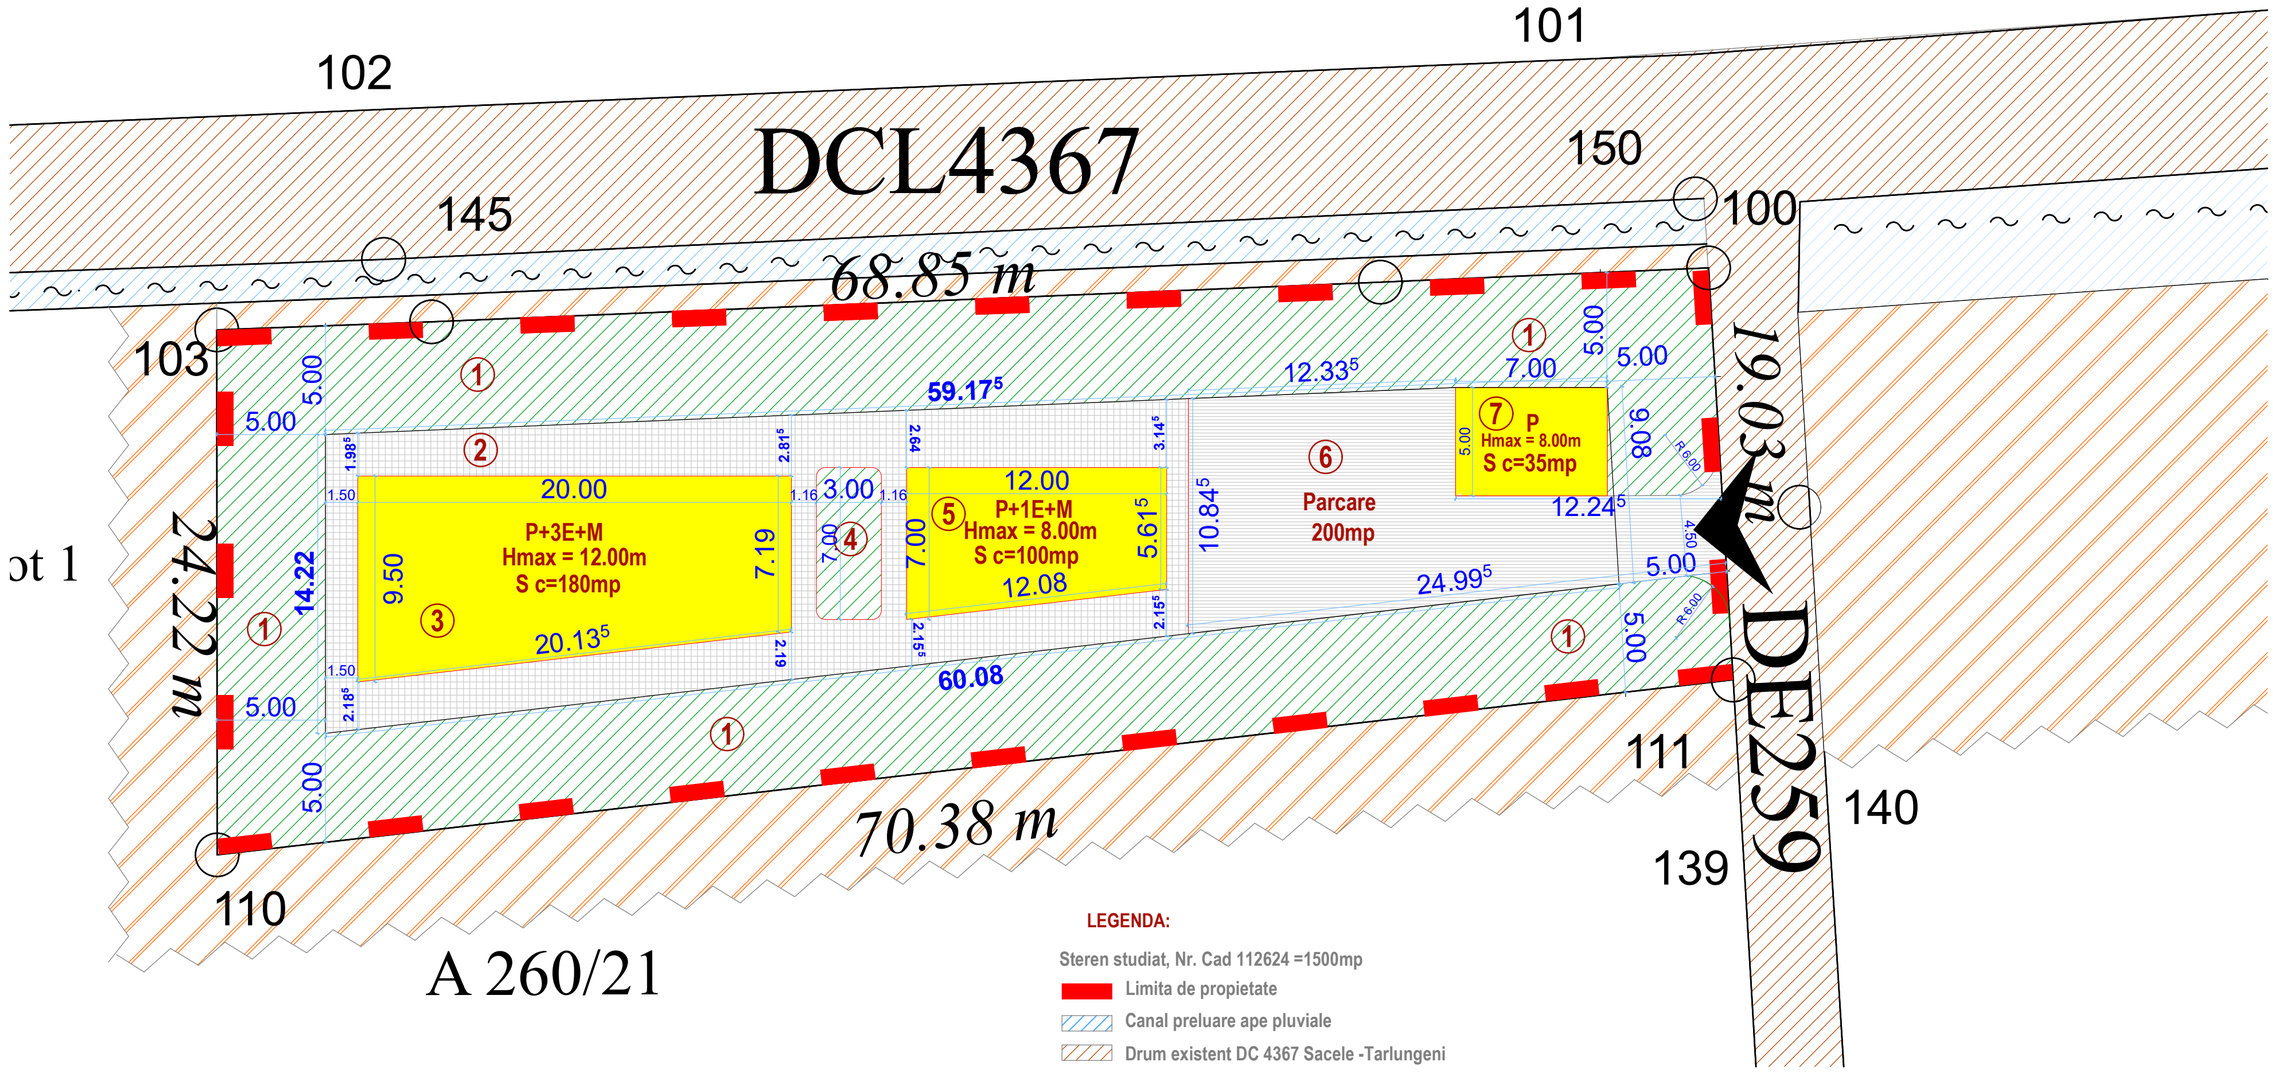

LEGENDA:

Steren studiat, Nr. Cad 112624 =1500mp

- Limita de propietate
- Canal preluare ape pluviale
- Drum existent DC 4367 Sacele -Tarlungeni
- Drum existent DE 259 din care se propune accesul pe lotul studiat
- Vecinatati terenuri propietate privata
- Acces Auto si Pietonal

1 Spatiu verde cu o retragere de 5.00m pe toate laturile 789.00mp

2 Trotuar /Alee amenajata in interiorul propietatii 120mp

3 Imobil Propus P+3E+M - Sediu Firma Sc= 180mp

4 Spatiu verde amenajat in interiorul propietatii 76mp

5 Imobil Propus P+1E+M - Administratie Firma Sc=100mp

6 Prounere Parcare Auto Sc=200mp

7 Imobil Propus Paza Sc=35mp

				REFERAT NR. : ...../ .....
VERIFICATOR/ EXPERT	NUME	SEMNATURA	CERINTA	REFERAT/ EXPERTIZA NR. /DATA
S.C NECLINE S.R.L Brasov, Str. SLAVICI ION,bl. 14,sc D, ap 10 Tel. 0722.46.09.76 RO 24713486 / J08/2928/2008				Beneficiar ?????? — Proiect nr. : 100!!/ 2015
SPECIFICATIE	NUME	SEMNATURA	SCARA 1 : 100	Titlu proiect CONSTRUIRE LOCUINTE Jud Brasov, DE????, fn, Sacele — Faza: D.T.A.C
SEF PROIECT	ARH. NECHITA IULIAN			
PROIECTAT	ARH. NECHITA IULIAN		DATA 10.2015	Titlu plansa REGLEMENTARI URBANISTICE — Plansa nr. : A02
DESENAT	ARH. NECHITA IULIAN			